

Förslag till utökning, ändring och upphövande av stadsplanen för

KV. UTTERN, BRESTORPSOMRÅDET M.M. I MARIANNELUNDS KÖPING DEL 1

Mariannelund den 24 januari 1957.

Reviderat den 20 feb-
ruari 1958
T. Åberg
Arkitekt SAR
Curt Edling
Stadsplaneing.

Tillhör byggnadsnämnderis beslut
den 18 mars 1958, § 17.

Mag. Åberg
ordförande

Tillhör kommunalfullmäktiges beslut
med antagande den 24 mars 1958, § 9.

T. Åberg
ordförande

Tillhör Kungl. Majts beslut
den 10 september 1957.
Stockholms Kommunalförbund
Ex officio

Kommunala

Beteckningar:


- Grundkarta**
- Fastighetsgräns
 - Staket
 - Stenmur
 - Höck
 - Högsprönningsledning med stöd
 - Väg
 - Dike
 - Vattendrag
 - Huvudbyggnad resp. uthus
 - Kyrka
 - Nivåkurvor i meter över köpingens nollplan
 - Tomtnummer
 - Stadsögonummer
 - Punkt i rutnät

Stadsplanen

- Linje belägen 3 (tre) meter utanför det område som förslaget avser
- Gällande områdes- och bestämmelsegräns
- " " " " , avsedd att utgå
- Gatu-, kvarter- och annan områdesgräns
- Bestämmelsegräns
- Gröns över vilken utfart eller annan utgång från fastighet icke får anordnas
- Illustrationslinjer ej avsedda att fastställas
- Gata
- Allmän plats, park
- " " parkering
- Område för allmänt ändamål
- " " bostadsändamål, fristående hus
- " " småindustri- och bostadsändamål
- " " bostads- och småindustriändamål
- Högsprönningsledning
- Transformatorstation
- Fritidsområde
- Vattenområde
- Mork som inte får bebyggas
- " tillgänglig för underjordiska ledningar
- +0.00 Gällande gotuhöjd, avsedd att bibehållas
- (+0.0) " " " utgå
- +0.00 Föreslagen gotuhöjd
- Iv II Värningsantal jämte inredd vind
- Byggnadshöjd

Skala 1:1000

100 m

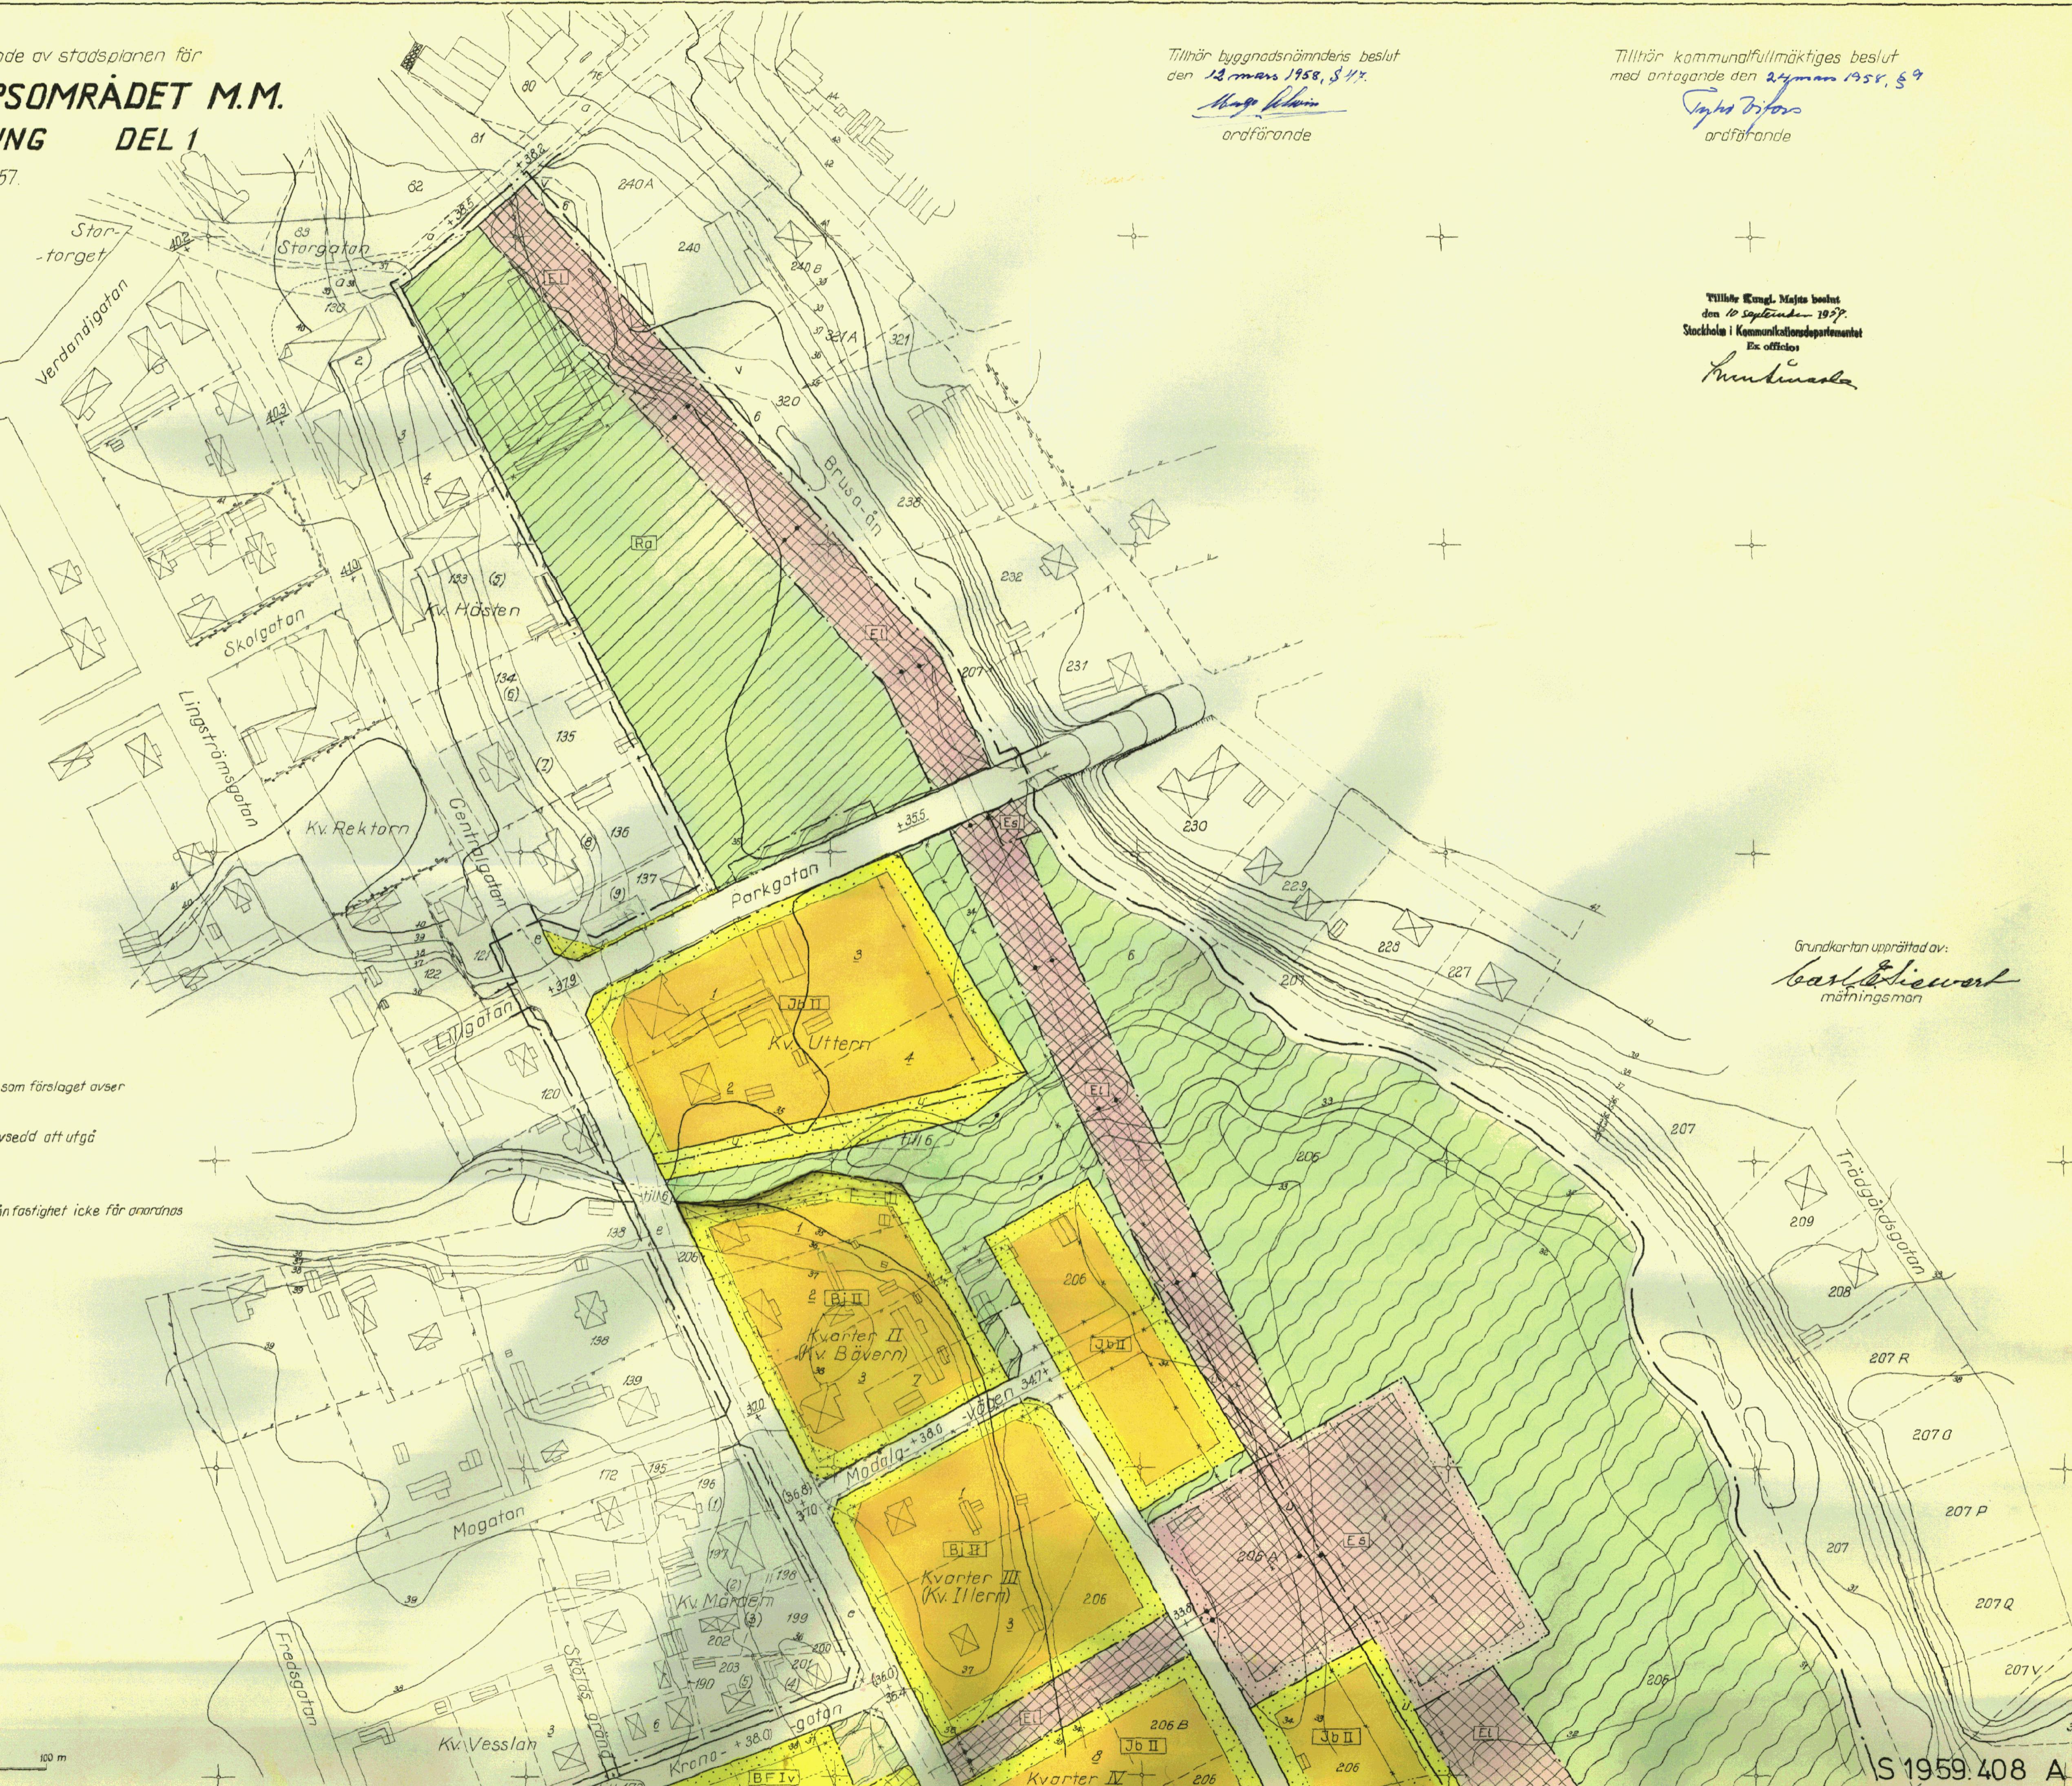

S 1959.408 A