
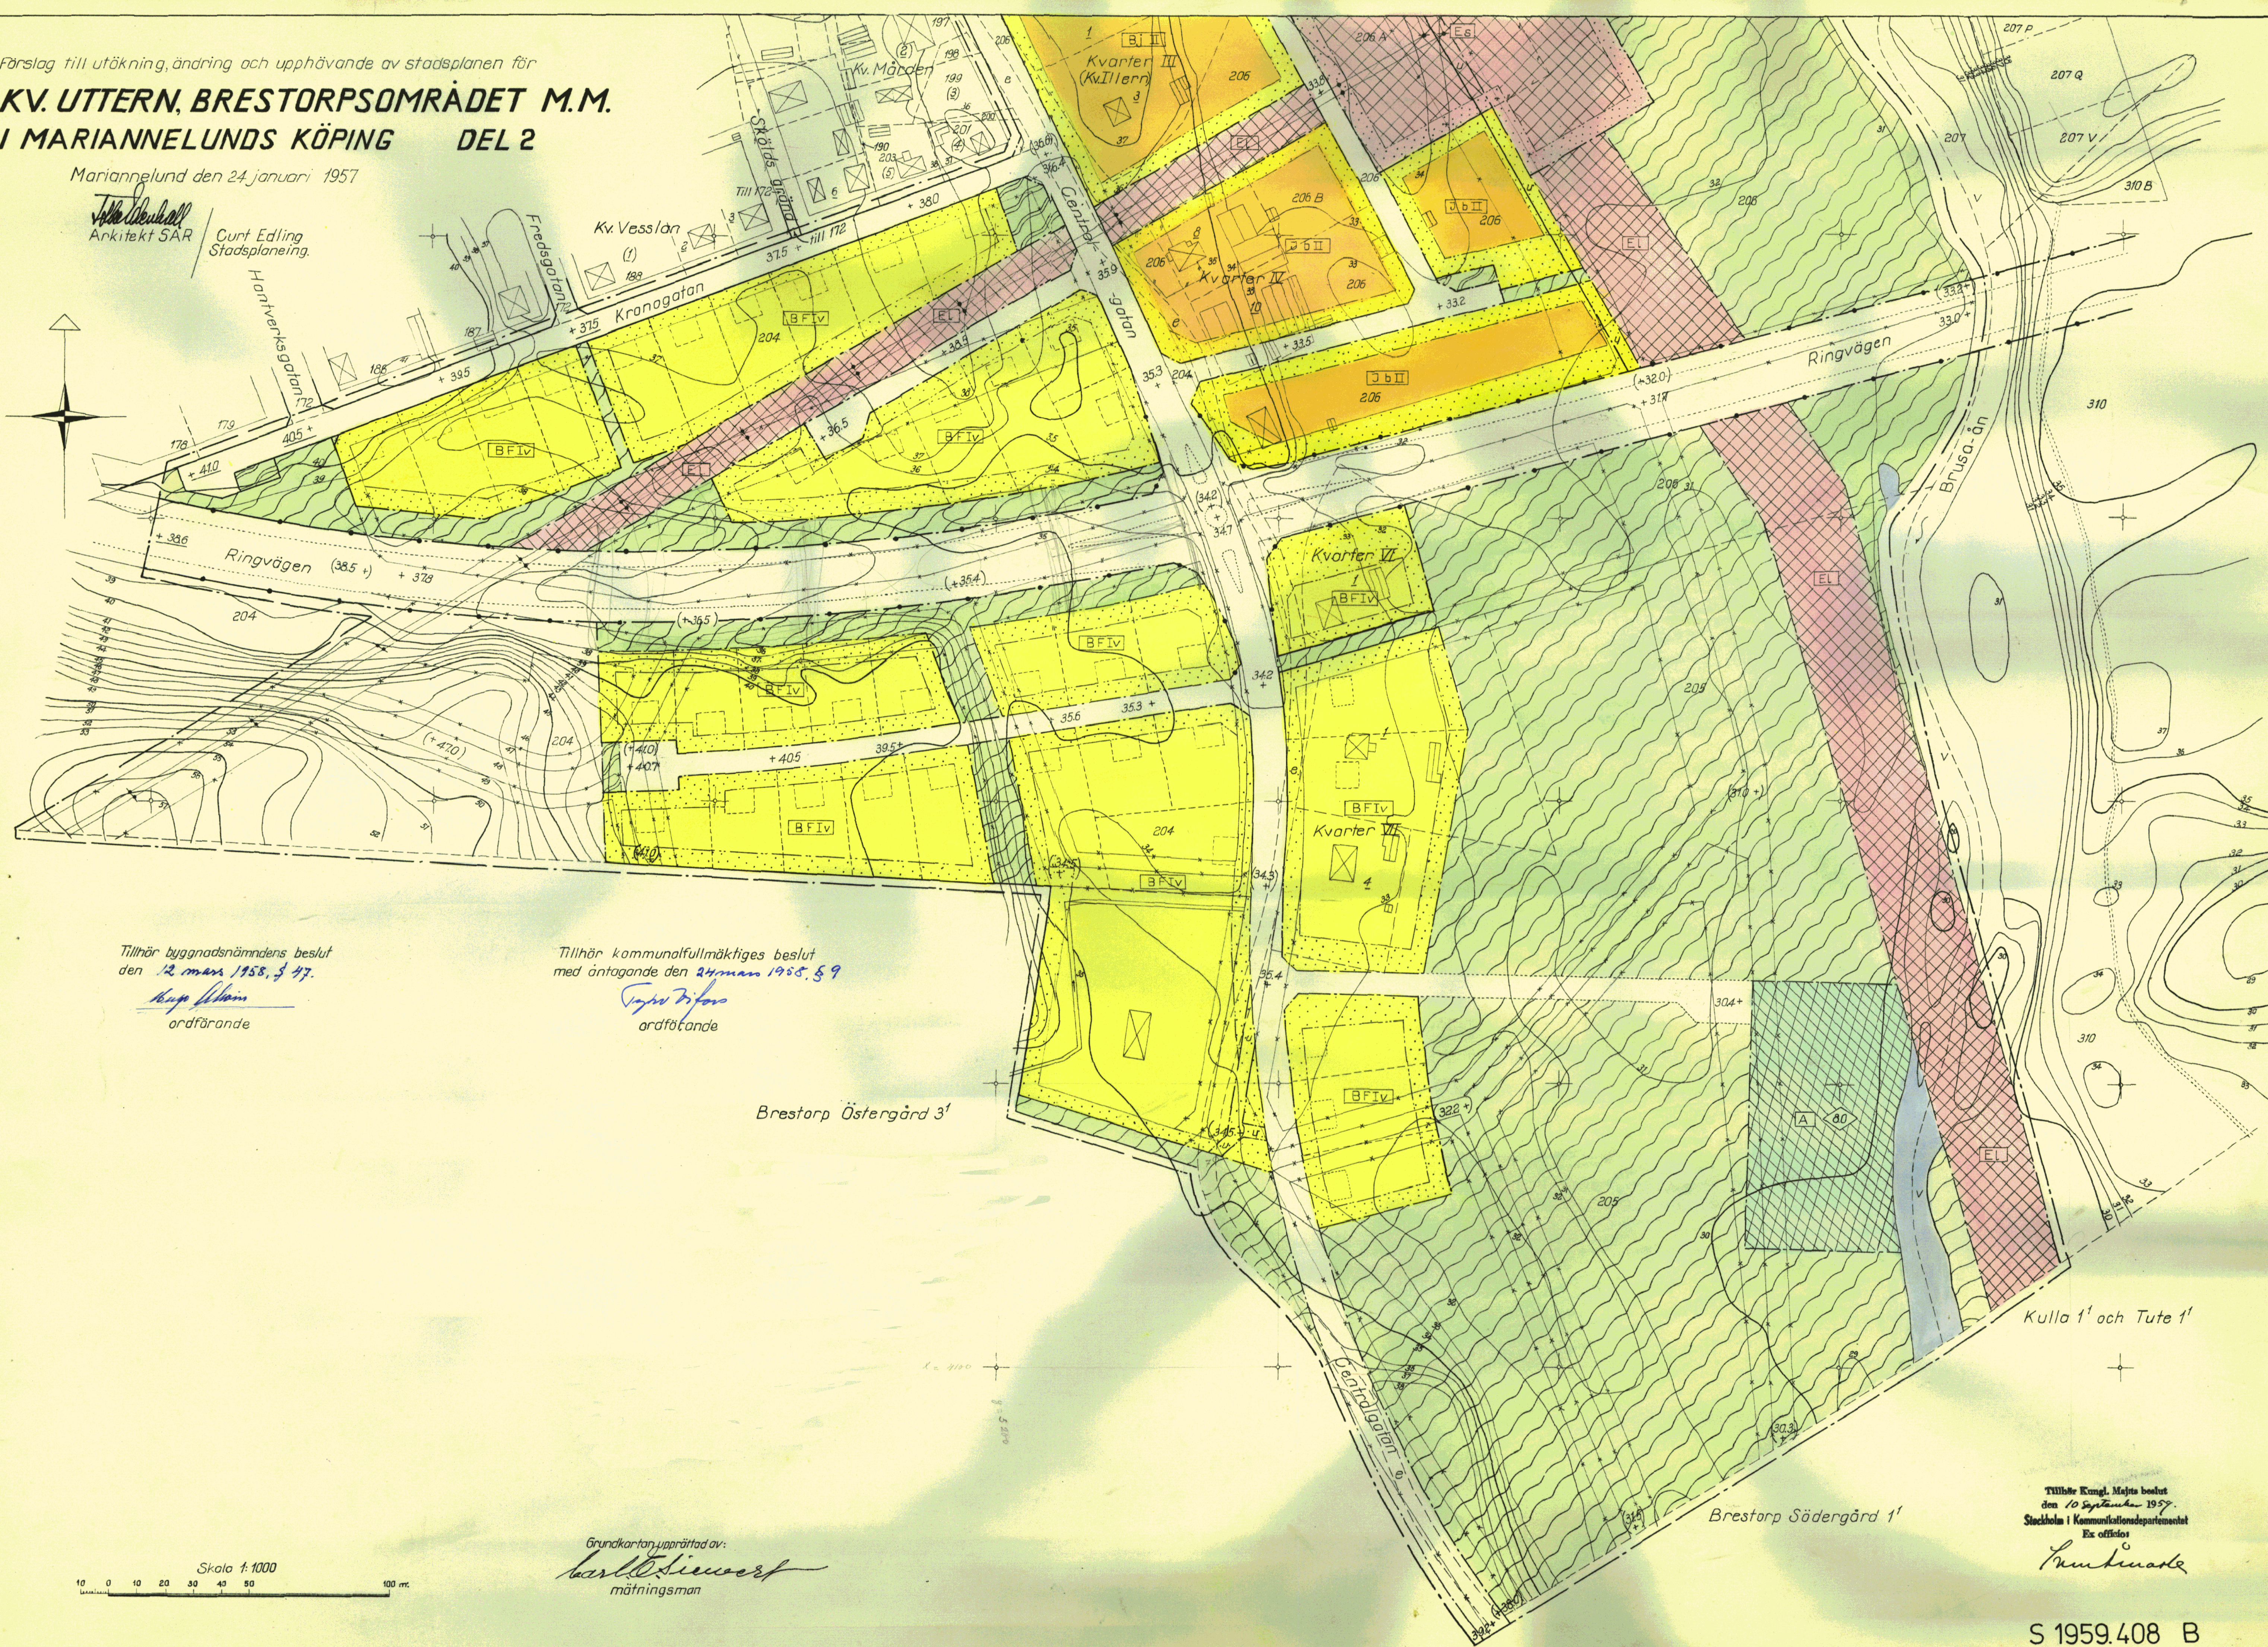


Förslag till utökning, ändring och upphävande av stadsplanen för
KV. UTTERN, BRESTORPSOMRÅDET M.M.
I MARIANNELUNDS KÖPING DEL 2

Mariannelund den 24 januari 1957

Johannes Weidahl
 Arkitekt SÄR
 Curt Edling
 Stadsplaneing.

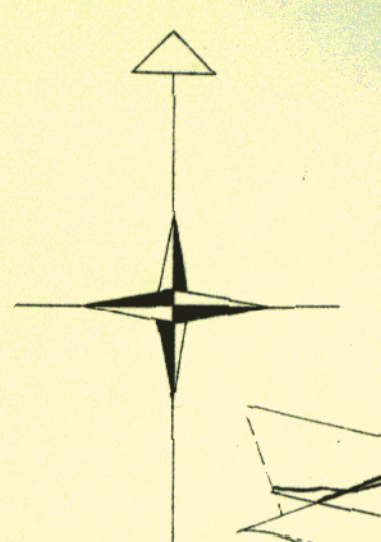

Tillhör byggnadsnämndens beslut
 den 12 mars 1958, § 17.

Kjell Nilsson
 ordförande

Tillhör kommunalfullmäktiges beslut
 med antagande den 24 mars 1958, § 9

Torsten Nilsson
 ordförande

Brestorp Östergård 3'

Kulla 1' och Tute 1'

Brestorp Sädergård 1'

Grundkartan upprättad av:
Karl-Erik Sjöström
 mättningsman

Skala 1:1000
 0 10 20 30 40 50 100 m.

Tillhör Kungl. Maj:ts beslut
 den 10 september 1957.
 Stockholms i Kommunikationsdepartementet
 Ex officio

Knutström

S 1959.408 B