


Förslag till ändring och upphävande av stadsplanen för
KV:N KLOCKAREN, RINGAREN M.M.
 I MARIANNELUNDS KÖPING

Mariannelund den 14 december 1955.

Torkel Denhall
 Stadsarkitekt / Curt Edling,
 Stadsplaneing.

Reviderat i mars 1956

Torkel Denhall
 Stadsarkitekt

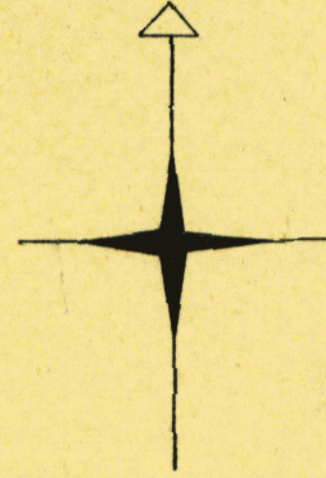

Tillhör byggnadsnämndens beslut
 den 11 april 1956 § 34

Hugo Alwin
 (Hugo Alwin)
 ordförande

Tillhör kommunalfullmäktiges beslut
 med antagande den 7 maj 1956 § 24

Tyko Vikfors
 (Tyko Vikfors)
 ordförande

Tillhör Kungl. Maj:ts beslut
 den 1 november 1957
 Stockholm i Kommunikationsdepartementet
 Ex officio:

Nils Linn


Beteckningar:

Grundkartan

- Fastighetsgräns
- Staket
- Stenmur
- Häck
- Åker
- Väg
- Dike
- ☒ Huvudbyggnad resp. uthus
- ~ Nivåkurvor i meter över köpingens nollplan
- Tomtnummer
- 00 Stadsägarnummer
- Punkt i ritnät

Stadsplanen

- Linje belägen 3 (tre) meter utanför det område som förslaget avser
- Gällande områdes- och bestämmelsegräns
- Gällande områdes- och bestämmelsegräns, avsedd att utgå
- Gatukvarters- och annan områdesgräns
- Bestämmelsegräns
- Illustrationslinjer ej avsedda att fastställas
- ☐ Gata
- ☐ Allmän plats, park
- ☒ Område för allmänt ändamål
- ☒ Område för bostadsändamål, fristående hus
- ☒ Område för garageändamål
- ☒ Mark, som icke får bebyggas
- +0.0 Gällande gatuhöjd, avsedd att bibehållas
- (+0.0) Gällande gatuhöjd, avsedd att utgå
- +0.0 Föreslagen gatuhöjd
- I° II Värningsantal jämte inredd vind
- ⬡ Byggnadshöjd
- ☒ Område för bostads- och småindustriändamål
- ☒ Område för bostads- och handelsändamål

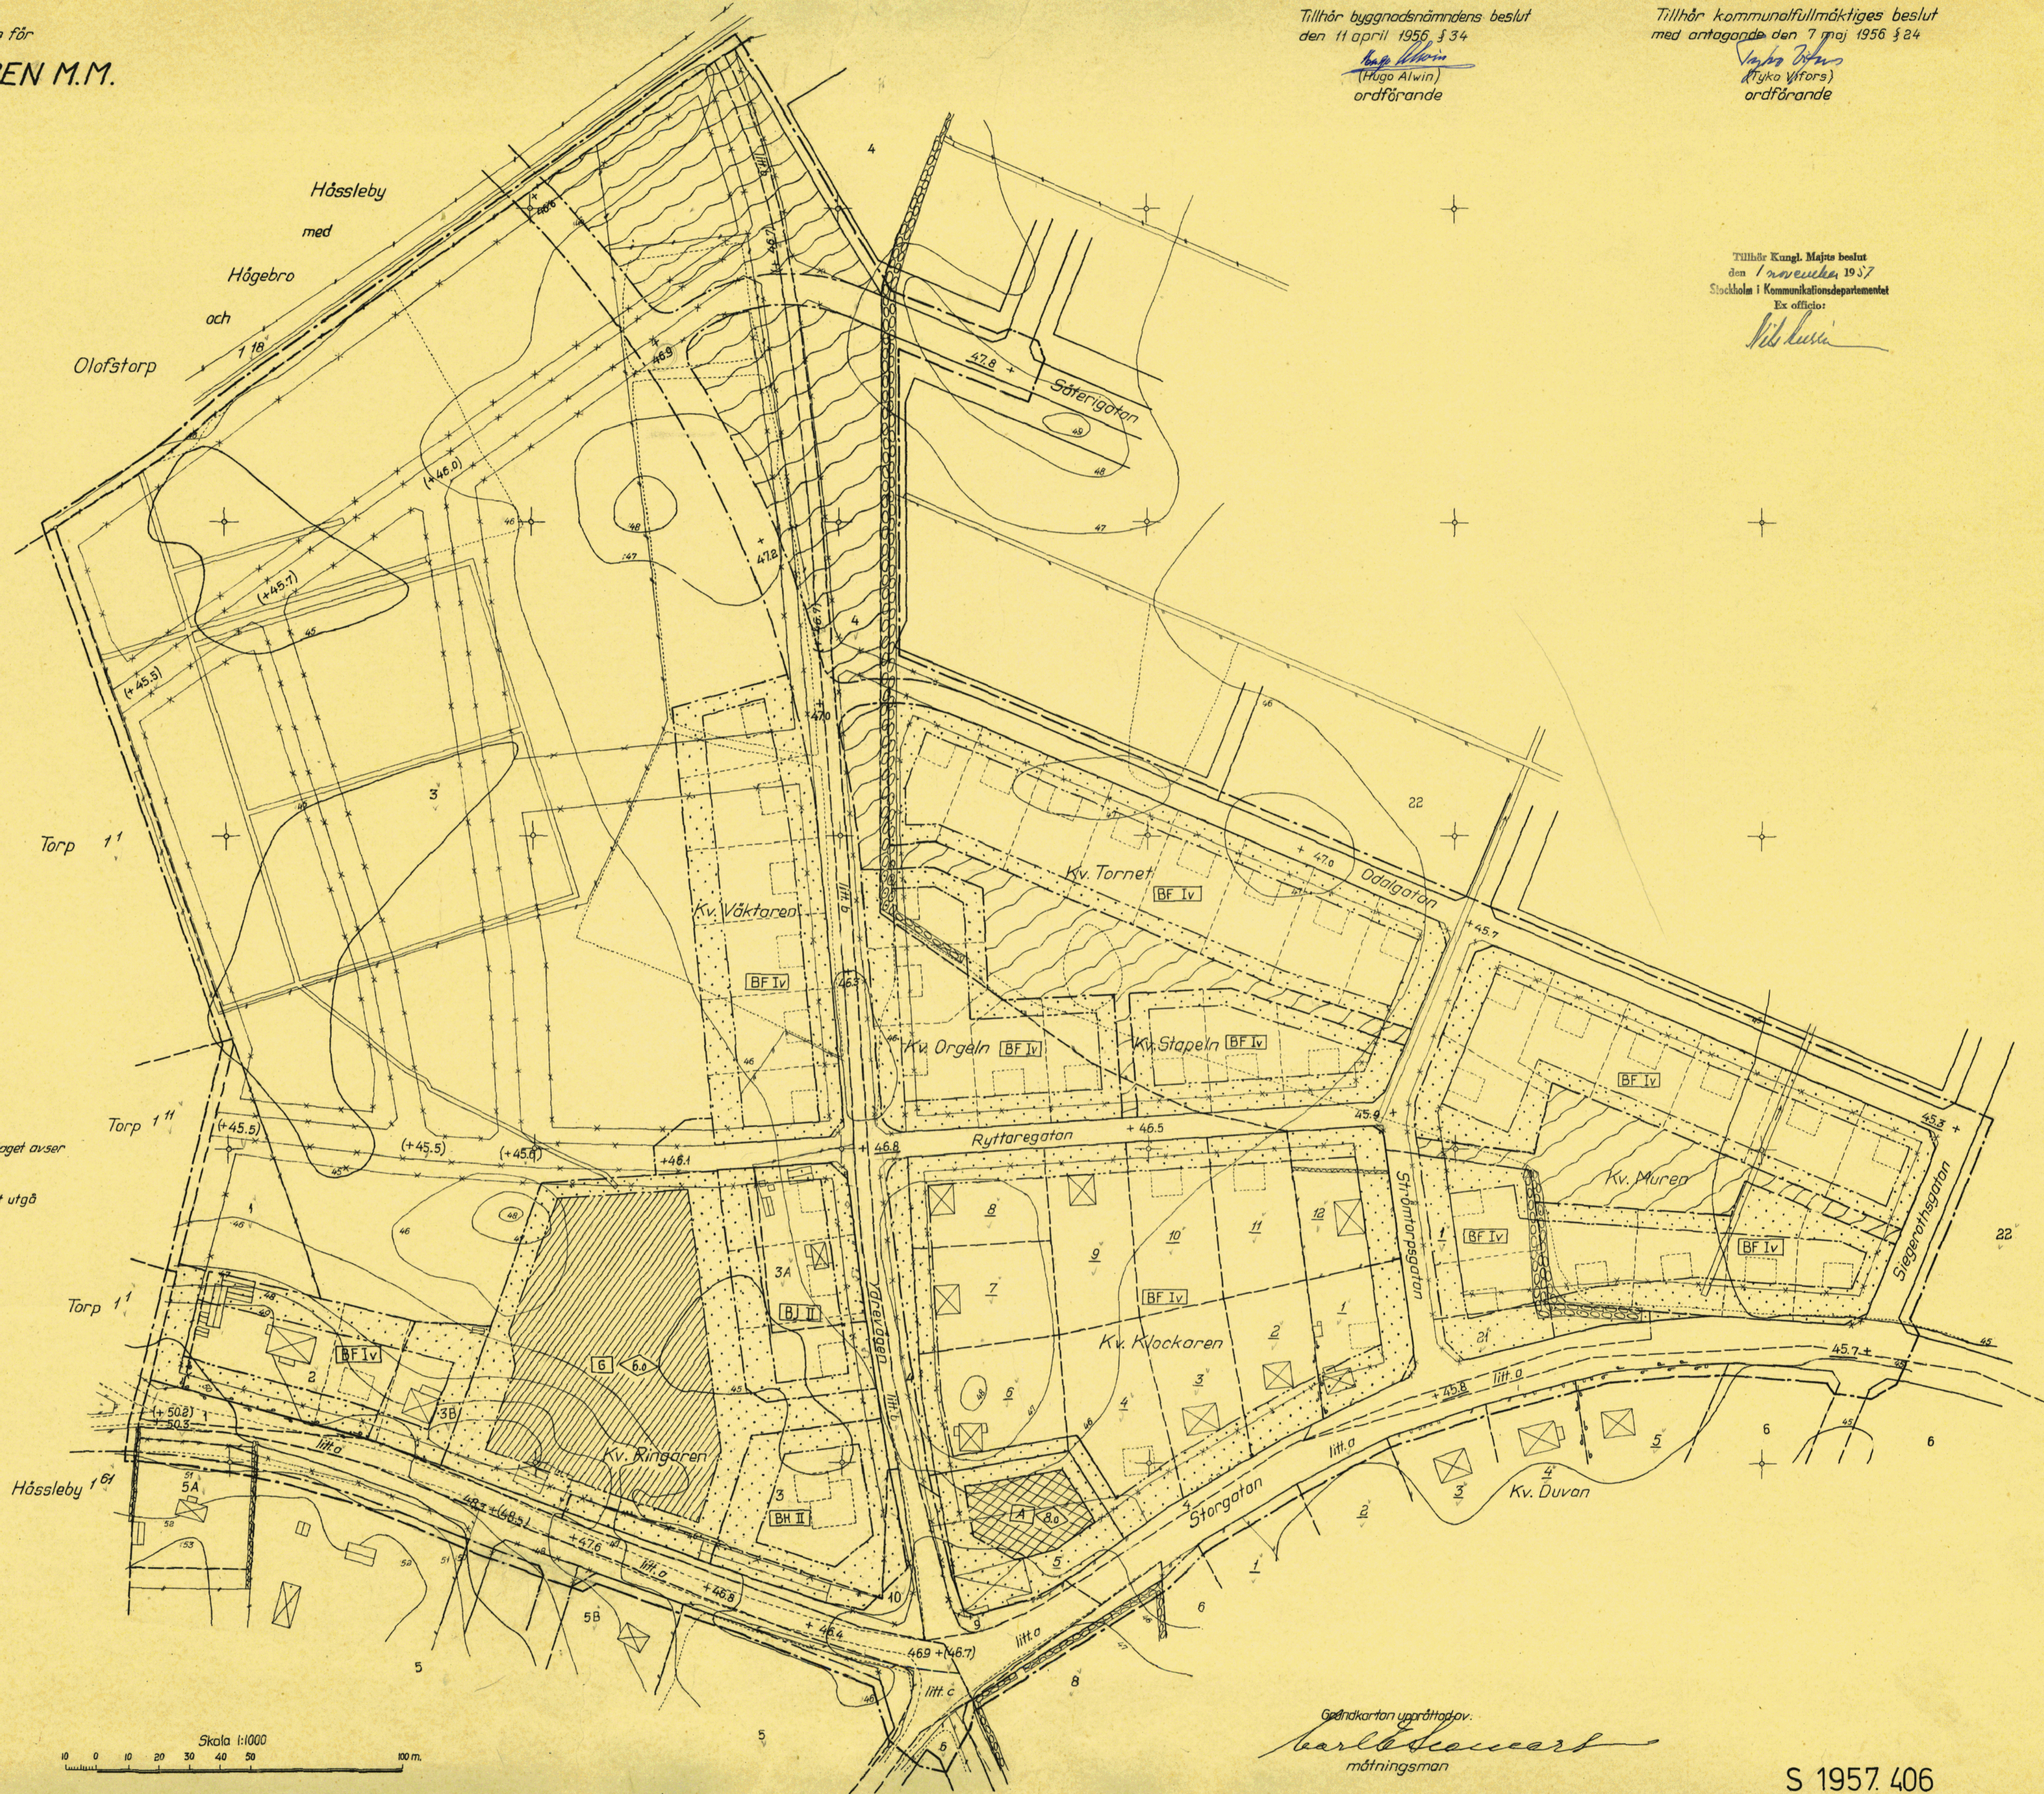

Skala 1:1000
 0 10 20 30 40 50 100 m.

Grundkartan upprättad av

Carl Sauer
 mättningsman

S 1957.406