

Förslag till ändring och upphävande av stadsplanen för

KV:N HERMELINEN, MULLVADEN M.M.

I MARIANNELUNDS KÖPING

Mariannelund den 11 april 1956

Tobbe Stenhall
Stadsarkitekt


Curt Edling
Stadsplaneing.

Tillhör byggnadsnämndens beslut
den 13 juni 1956

Kjell Nilsson
ordförande

Tillhör kommunalfullmäktiges beslut
med antagande den 26 juni 1956 § 54

Sigge Brifors
ordförande

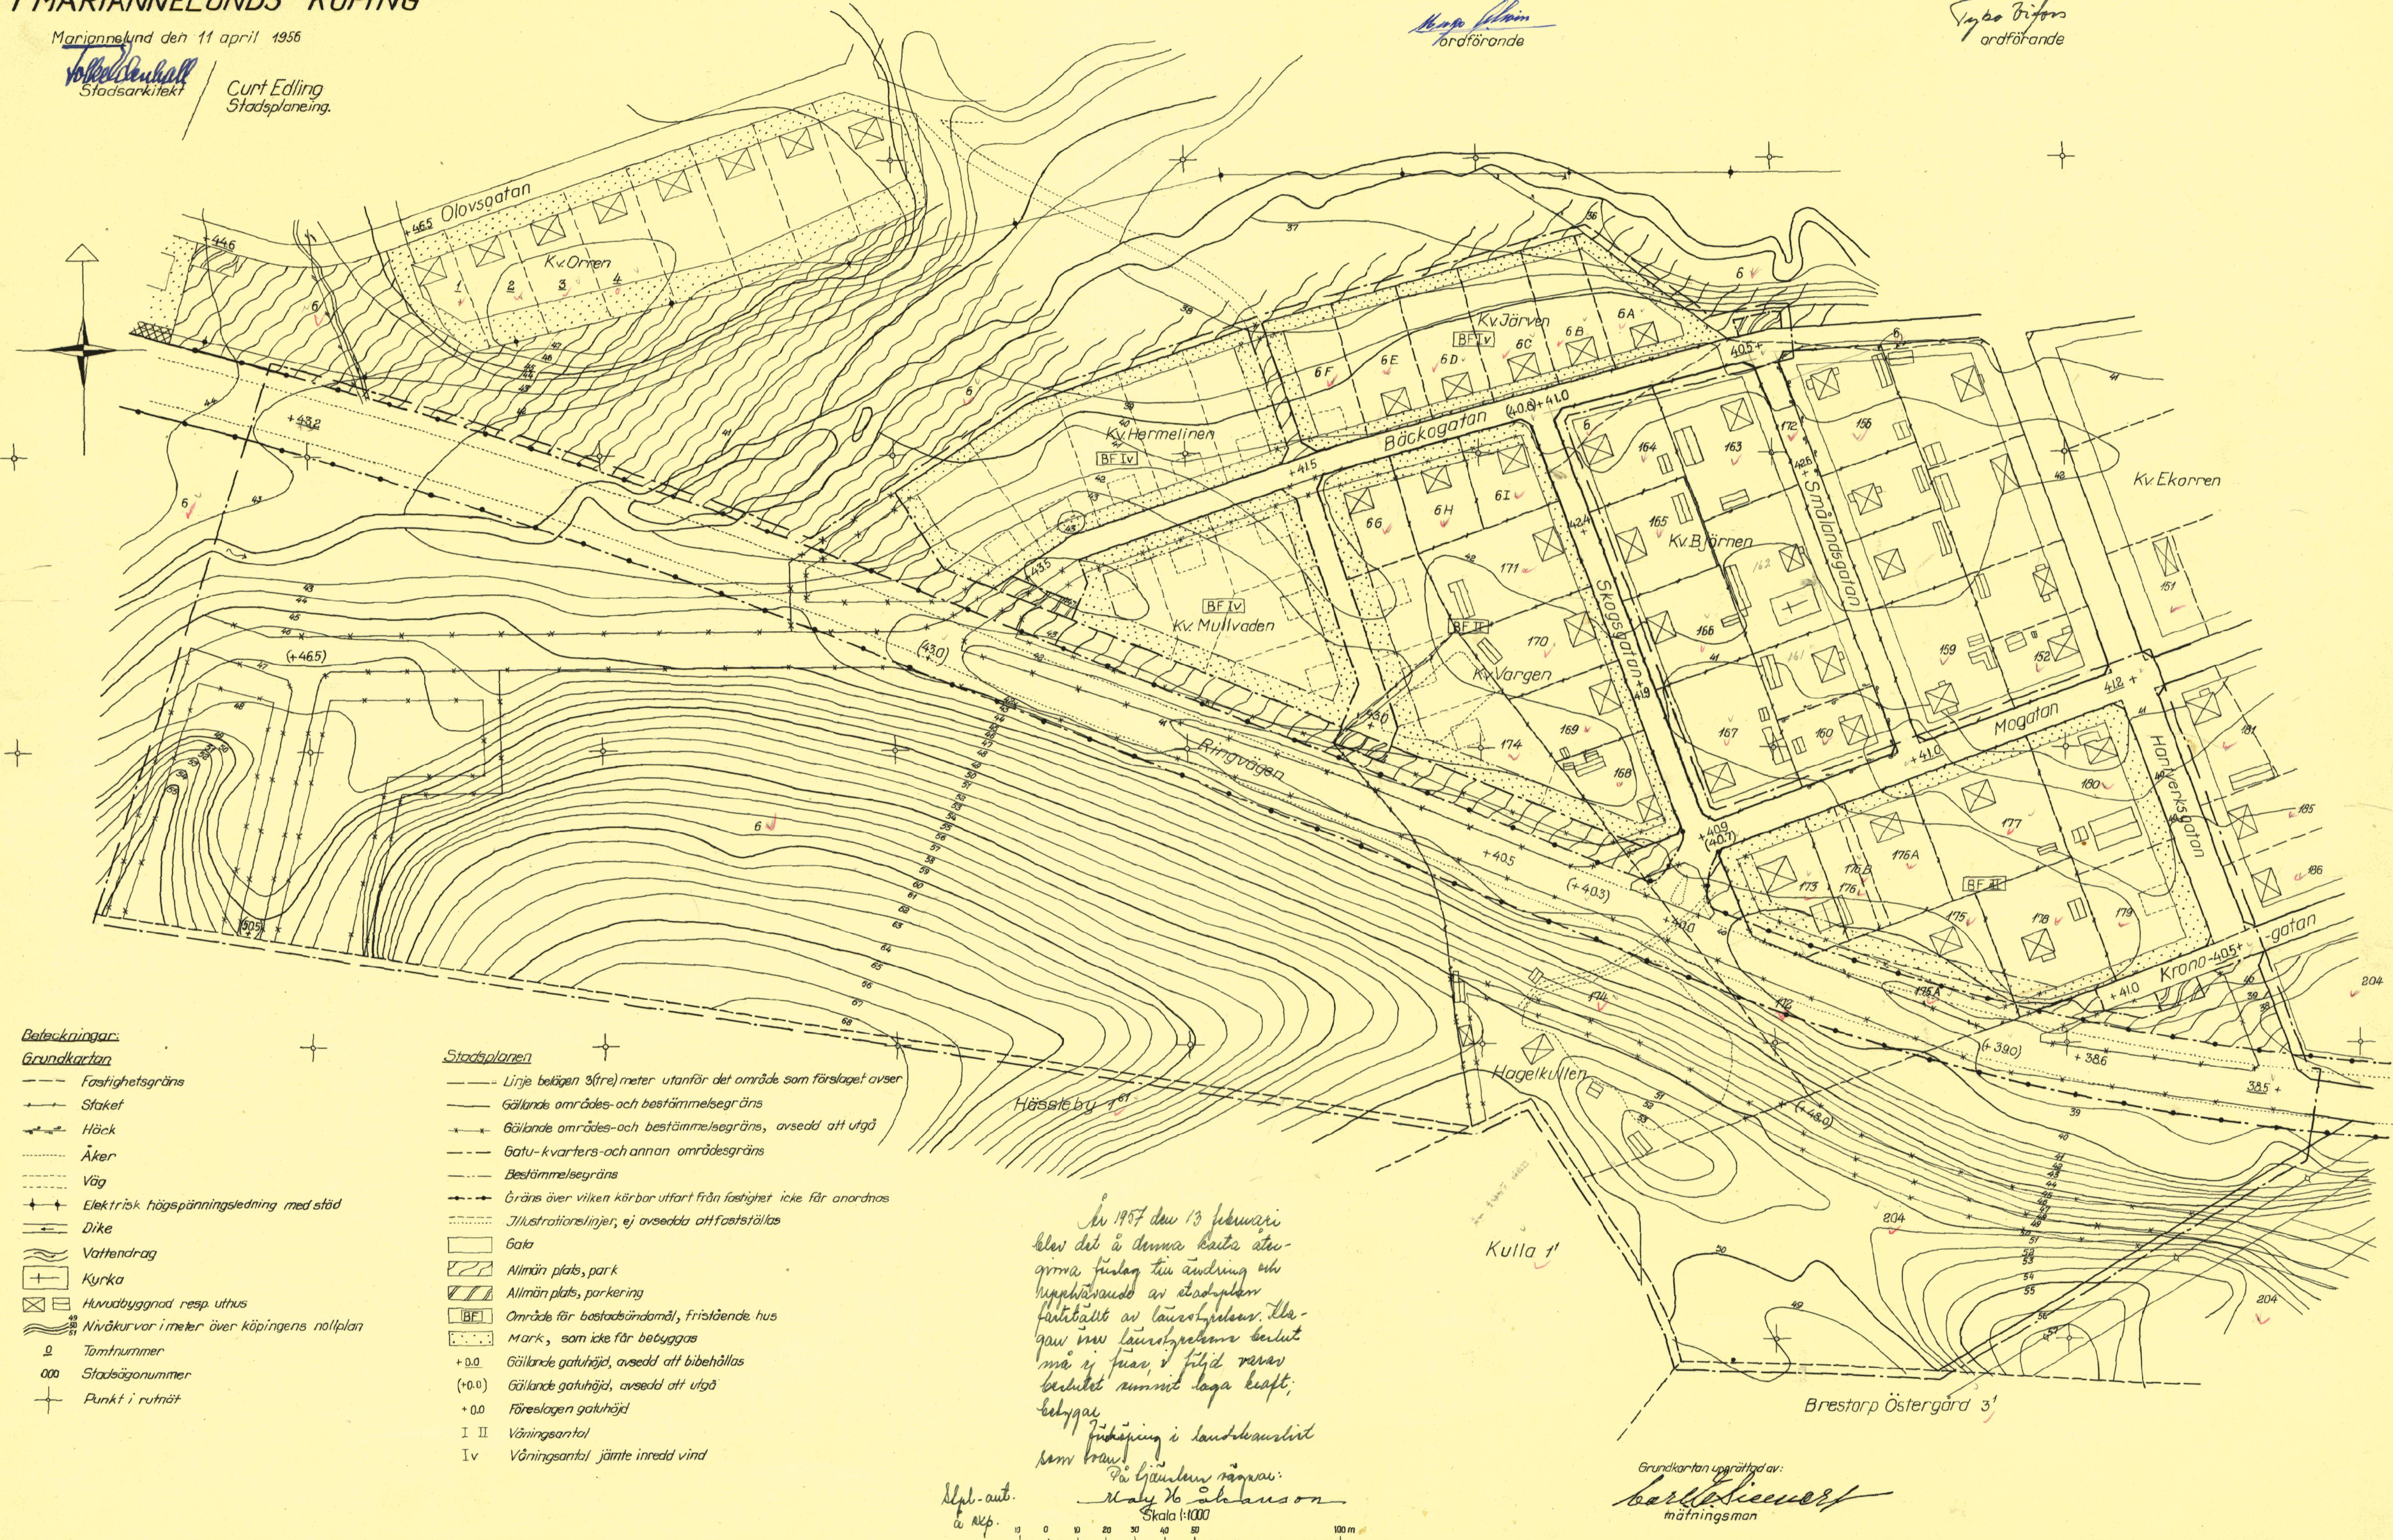

- Beteckningar:**
- Grundkartan**
- Fasthetsgräns
 - Stakef
 - Häck
 - Åker
 - Väg
 - Elektrisk högspänningsledning med stöd
 - Dike
 - Vattendrag
 - Kyrka
 - Huvudbyggnad resp. uthus
 - Nivåkurvor i meter över köpingens nollplan
 - Tomtnummer
 - Stadsögonnummer
 - Punkt i rutnät

- Stadsplanen**
- Linje belägen 3(fre) meter utanför det område som förslaget avser
 - Gällande områdes- och bestämmelsegräns
 - Gällande områdes- och bestämmelsegräns, avsedd att utgå
 - Gatu- kvarters- och annan områdesgräns
 - Bestämmelsegräns
 - Gräns över vilken körbar utfart från fastighet icke får anordnas
 - Illustrationslinjer, ej avsedda att fastställas
 - Gata
 - Allmän plats, park
 - Allmän plats, parkering
 - [BF I] Område för bostadsändamål, fristående hus
 - [BF II] Mark, som icke får bebyggas
 - +0.0 Gällande gathöjd, avsedd att bibehållas
 - (+0.0) Gällande gathöjd, avsedd att utgå
 - +0.0 Föreslagen gathöjd
 - I II Våningsantal
 - Iv Våningsantal jämte inredd vind

In 1957 den 13 februari blev det i denna karta åter-givna förslag till ändring och upphävande av stadsplanen fastställt av landsstyrelsen. Eftersom nu landsstyrelsens beslut må ej vara i fullt överensstämmelse med beslutet sammanlagt bebyggelse i landskapsstyrelsen som framträdde på grund av några skäl.

Skala 1:1000

Grundkartan upprättad av:
Carl Sjöström
mättningsman