


Arnold Ekström
Stadsfullmäktiges sekreterare.

Förslag till ändring av stadsplanen omfattande delar av kvarteren Bjälken, Klingan, Älgen, Rådjuret och Hjorten inom södra distriktet av Eksjö stad

upprättad den 18 oktober 1948 av

Sten Rypkj
Stadsingenjör

Skala 1:1000

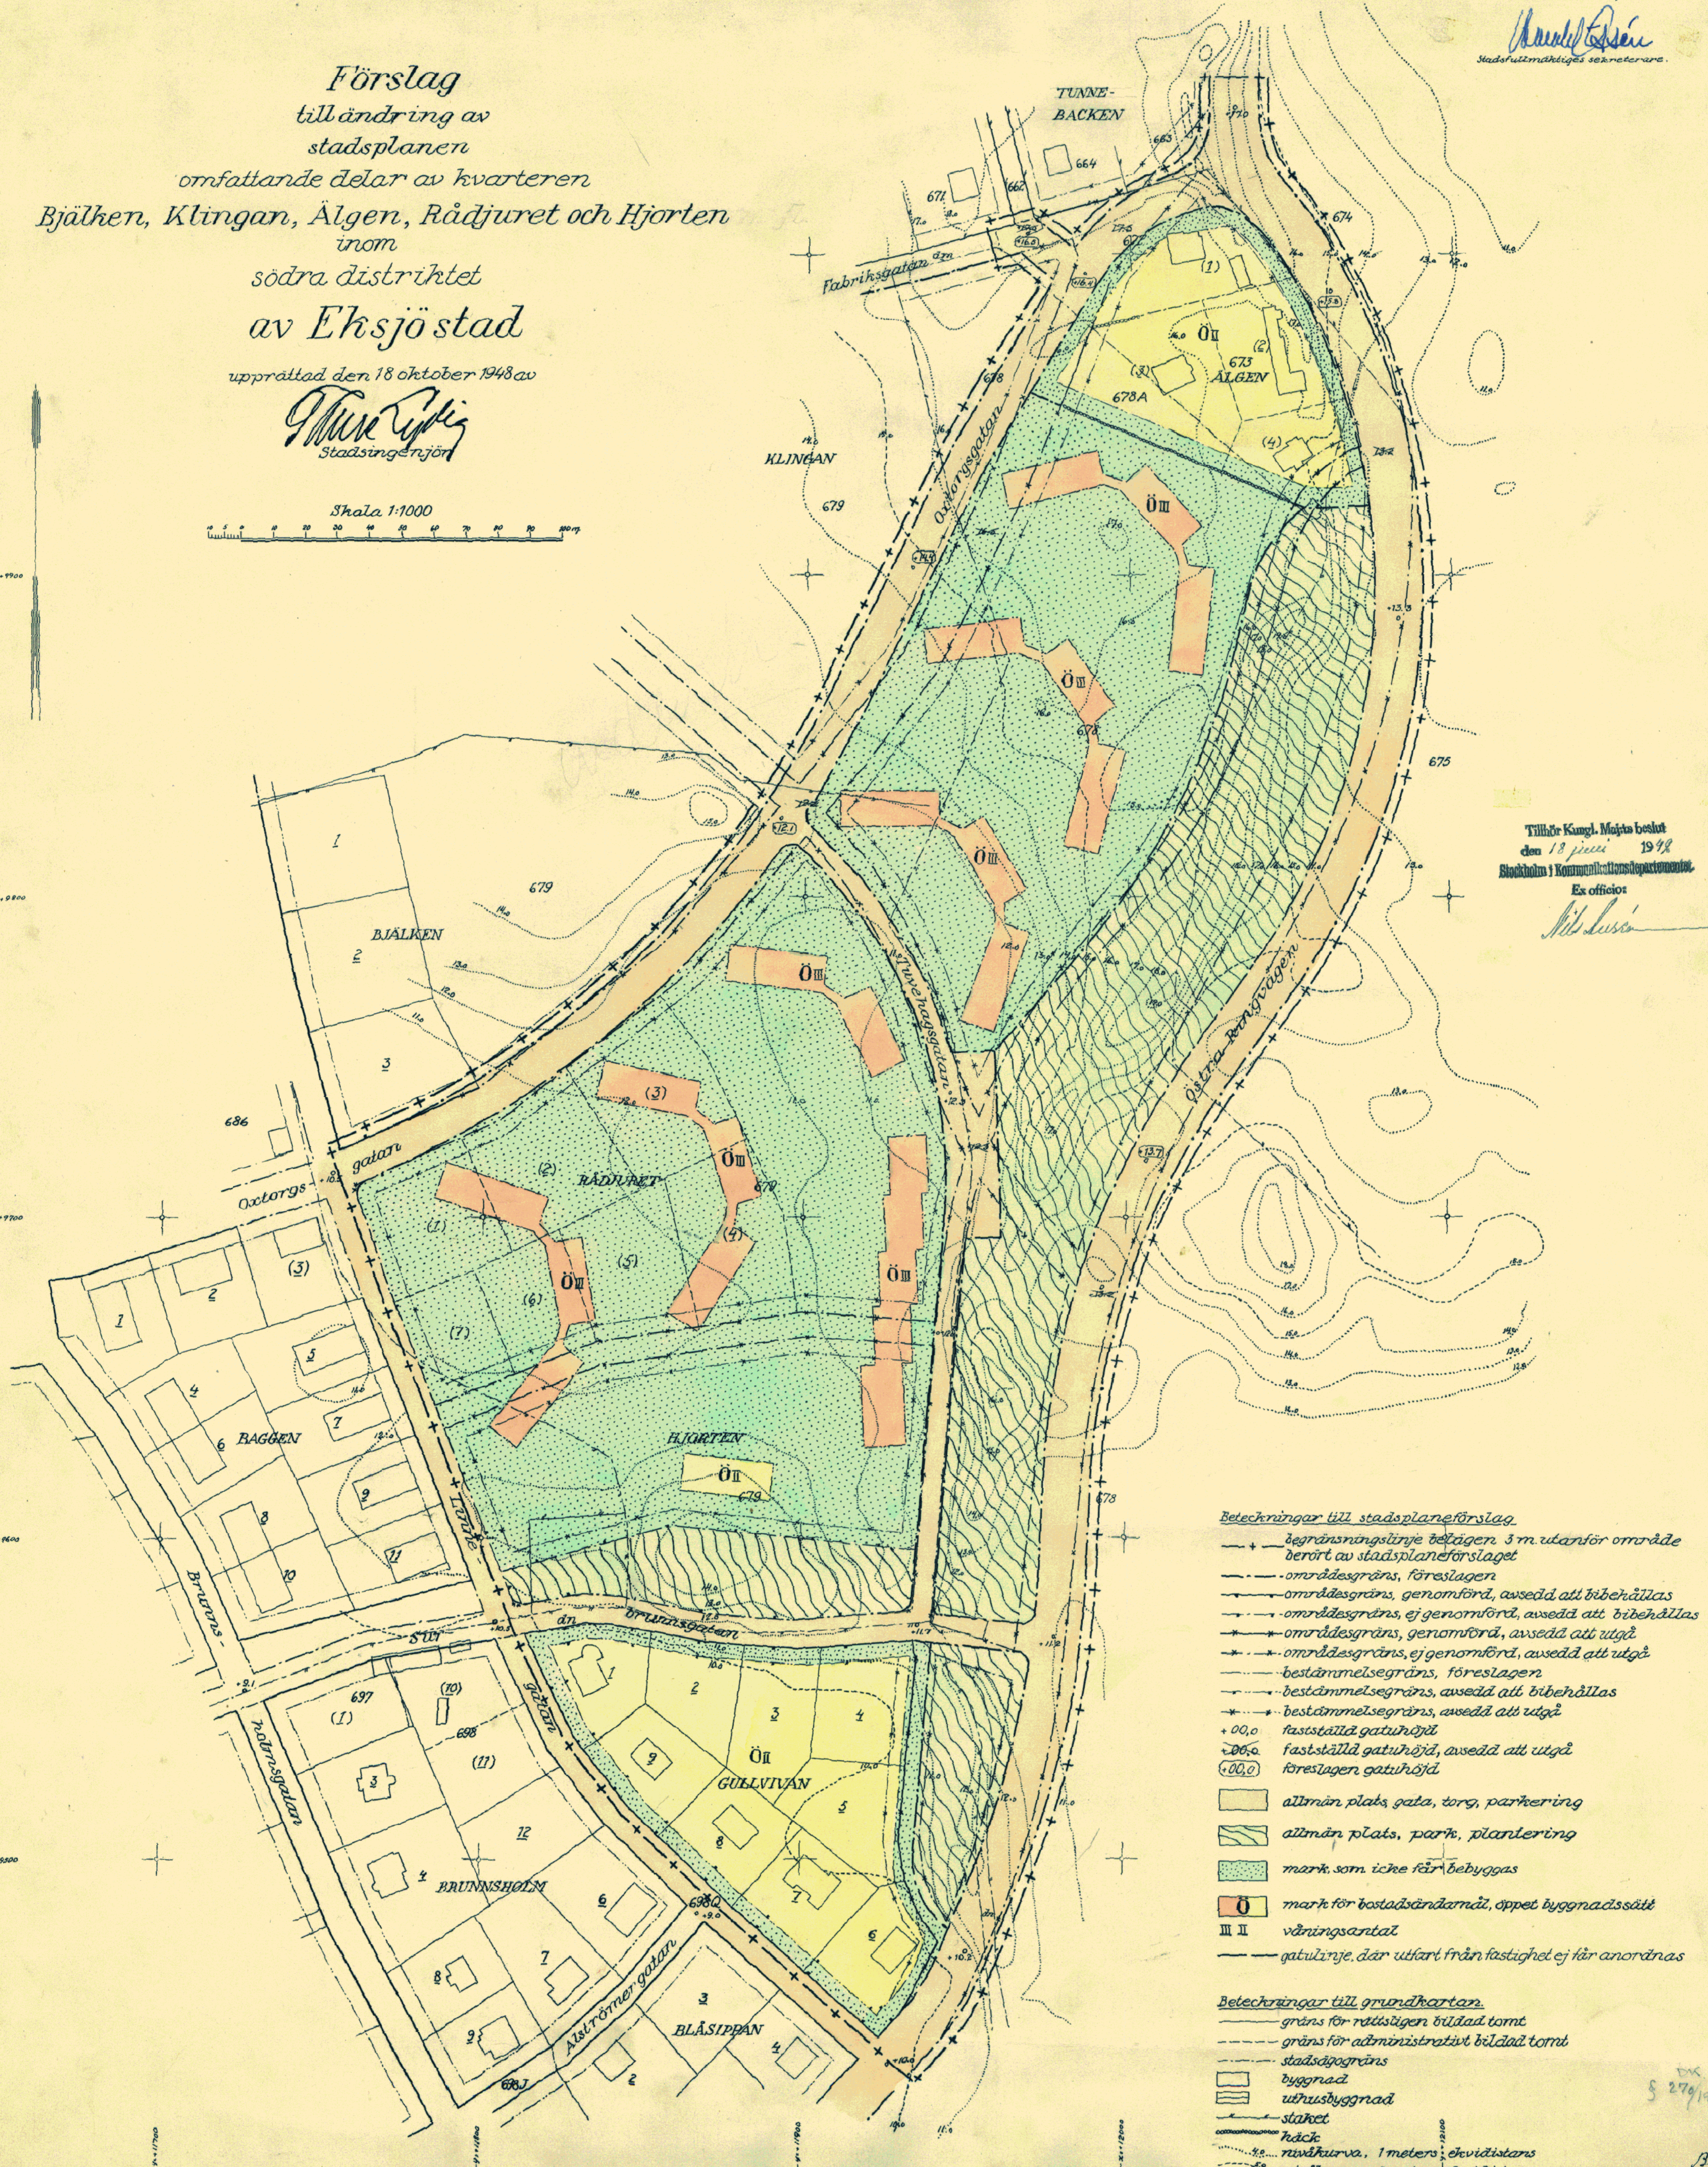

Tillhör Kungl. Maj:ts beslut den 18 juni 1949
Stockholm i Kommunikationsdepartementet.

Ex officio

Nils Linné

Beteckningar till stadsplaneförslag

- + - begränsningslinje belägen 3 m utanför område berört av stadsplaneförslaget
- - - områdesgräns, föreslagen
- - - områdesgräns, genomförd, avsedd att bibehållas
- - - områdesgräns, ej genomförd, avsedd att bibehållas
- - - områdesgräns, genomförd, avsedd att utgå
- - - områdesgräns, ej genomförd, avsedd att utgå
- - - bestämmelsegräns, föreslagen
- - - bestämmelsegräns, avsedd att bibehållas
- - - bestämmelsegräns, avsedd att utgå
- + 00,0 fastställd gatuhöjd
- + 00,0 fastställd gatuhöjd, avsedd att utgå
- (00,0) föreslagen gatuhöjd
- allmän plats, gata, torg, parkering
- allmän plats, park, plantering
- mark, som icke får bebyggas
- mark för bostadsändamål, öppet byggnads sätt
- III II värningsantal
- - - gatulinje, där utfart från fastighet ej får anordnas

Beteckningar till grundkartan

- - - gräns för rättsligen bildad tomt
- - - gräns för administrativt bildad tomt
- - - stadsägogräns
- byggnad
- utrusbyggnad
- staket
- träck
- nivåkurva, 1 meters elevdistan
- nivåkurva, 5 meters elevdistan

DK S 279/1957

B.S.