


STADSPLANEFÖRSLAG TILL ÖSTRA INDUSTRIOMRÅDE EKSJÖ STAD

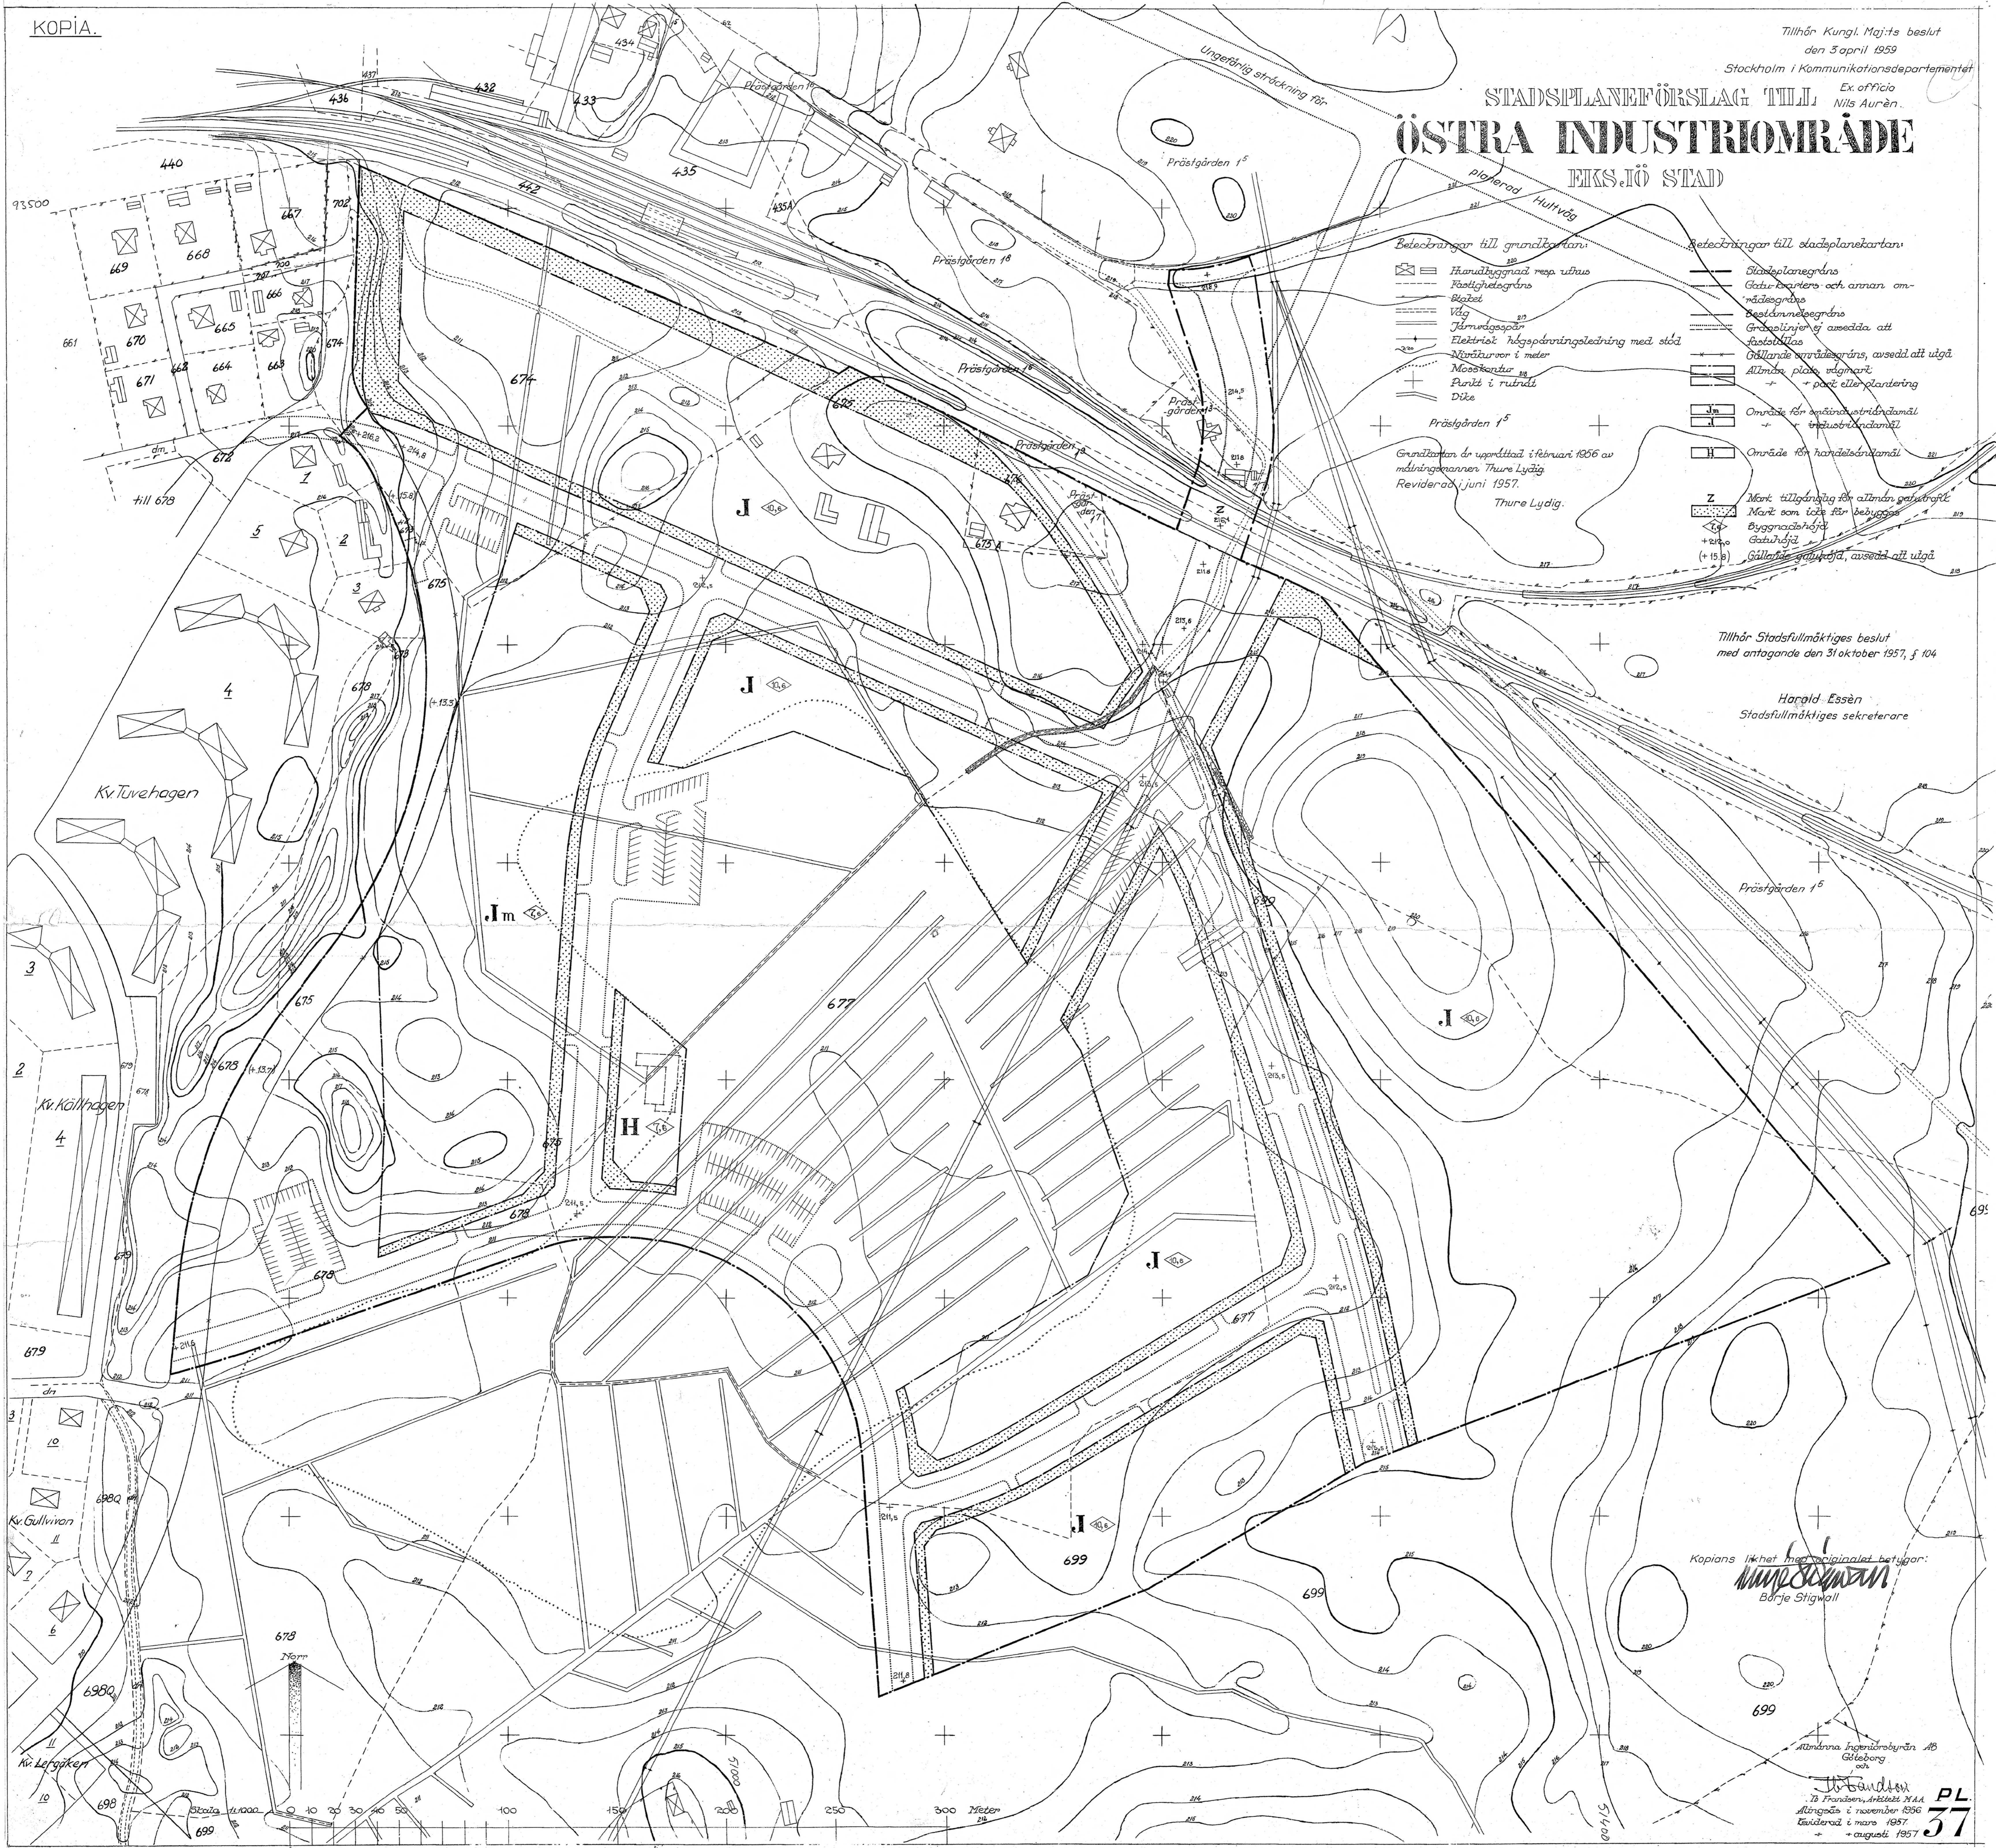

- Belevningar till grundkartan:**
- Huvudbyggnad resp. uthus
 - Fästighetsgräns
 - Gatubred
 - Väg
 - Järnvägsspår
 - Elektrisk högspänningsledning med stöd
 - Nivåkurvor i meter
 - Monument
 - Ruin i ruind
 - Dike
- Belevningar till stadsplanekartan:**
- Stadsplanegräns
 - Gårdstomters och annan områdesgräns
 - Bestämmelsegräns
 - Gränslinjer ej avsedda att fastställas
 - Östlands områdesgräns, avsedd att utgå
 - Allmän plats, vägmark
 - + post eller plantering
 - Område för småindustriområde
 - Område för handelsområde
 - Z
- Z** Mark tillgänglig för allmän gatutrustning
Mark som icke får bebyggas
Byggnadshöjd
Gatuhöjd
(+ 15.8)
Gällande gatuhöjd, avsedd att utgå

Grundkartan är upprättad i februari 1956 av
målingsmannen Thure Lydig
Reviderad i juni 1957.
Thure Lydig.

Tillhör Stadsfullmäktiges beslut
med antagande den 31 oktober 1957, § 104

Hårgid Essén
Stadsfullmäktiges sekreterare

Kopiens likhet med originalet betygar:

Borje Stigwall

Åttnäs Ingenjörbyrå AB
Göteborg
och
J. Stenlund
75 Frånörens, Arkitekt N.A.A.
Åttnäs i november 1956
Reviderad i mars 1957
+ augusti 1957